

DEPARTEMENT DE L'HERAULT

COMMUNE DE VENDEMIAN



# PLAN LOCAL D'URBANISME

## SERVITUDES D'UTILITE PUBLIQUE

Plan de l'ensemble de la commune

Echelle : 1/7500

Extrémité Nord de la commune

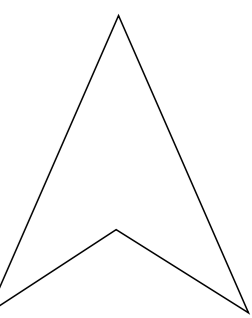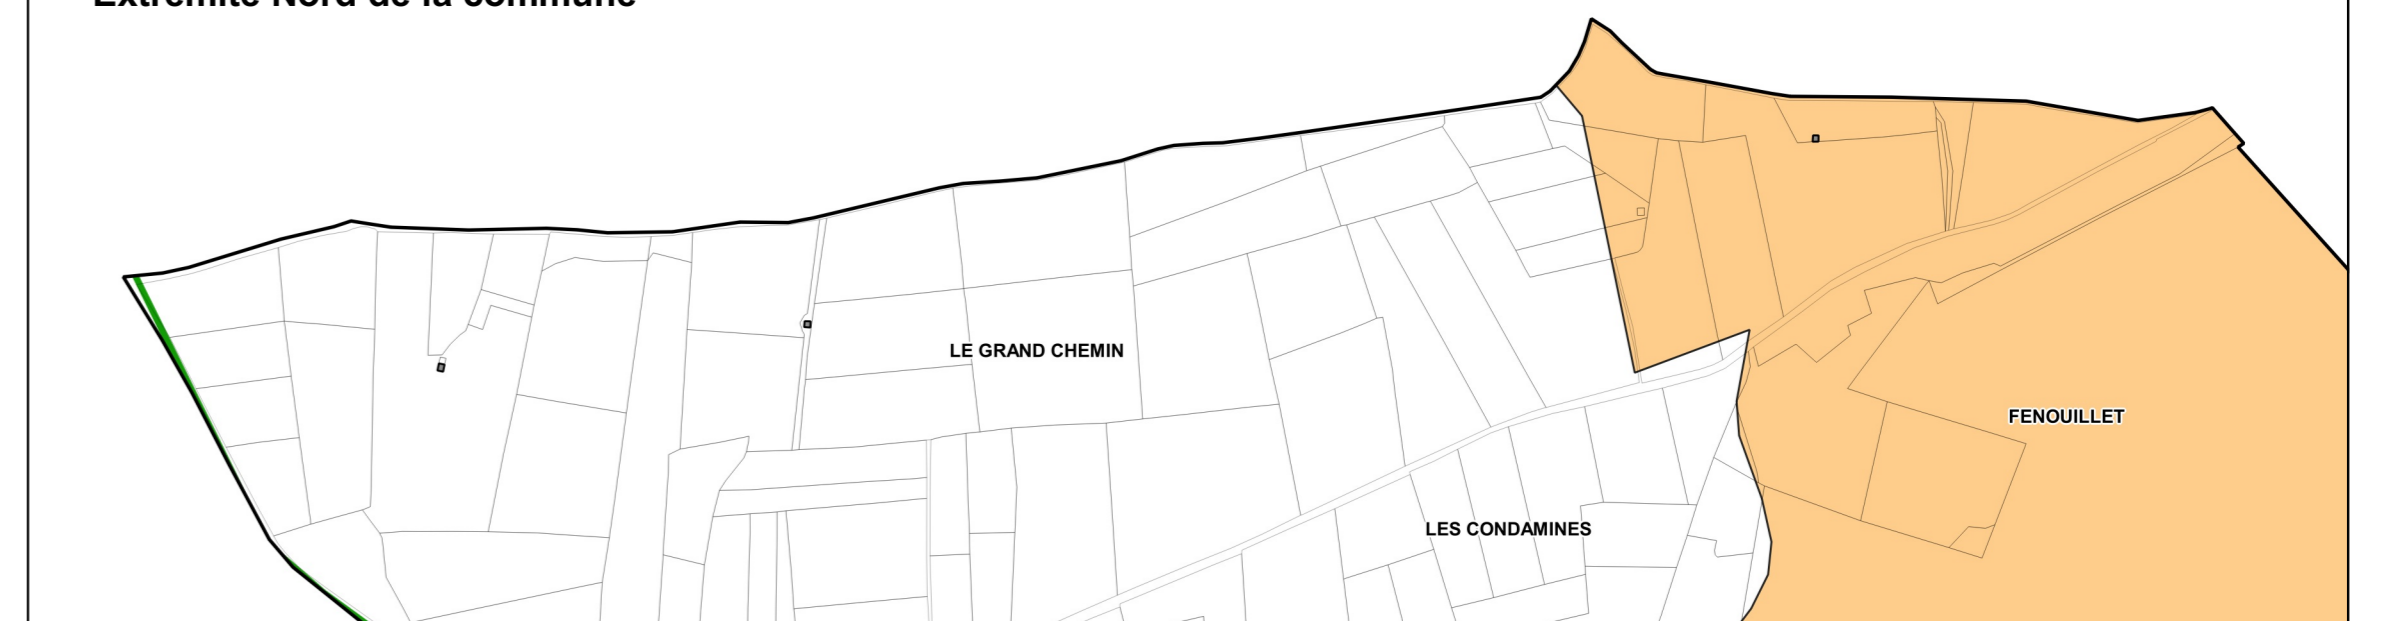

- Légende**
- Servitudes d'Utilité Publique (SUP)**
- AC1 : Monument Historique "Eglise paroissiale"
  - AC1 : Périmètre de protection de 500m autour du Monument Historique
  - AS1-3 : Périmètre de Protection Eloignée - Source du Pradel
  - AS1-3 : Périmètre de Protection Eloignée - Forage Saint-Mamert Ouest
  - INT1 : Servitude relative au cimetière
  - I3 : Canalisation de gaz : Artère du Midi St-Martin-de-Crau Cruzy
  - I3 : Zone où tout projet est soumis à demande de renseignement
  - I4 : Servitude relative aux ouvrages de transport et de distribution d'électricité
- Autres éléments**
- Atlas des Zones Inondables (AZI)
- Lit majeur
- Obligations Légales de Débroussaillage (OLD)**
- Secteurs concernés par une OLD
  - OLD : tampon de 50m

